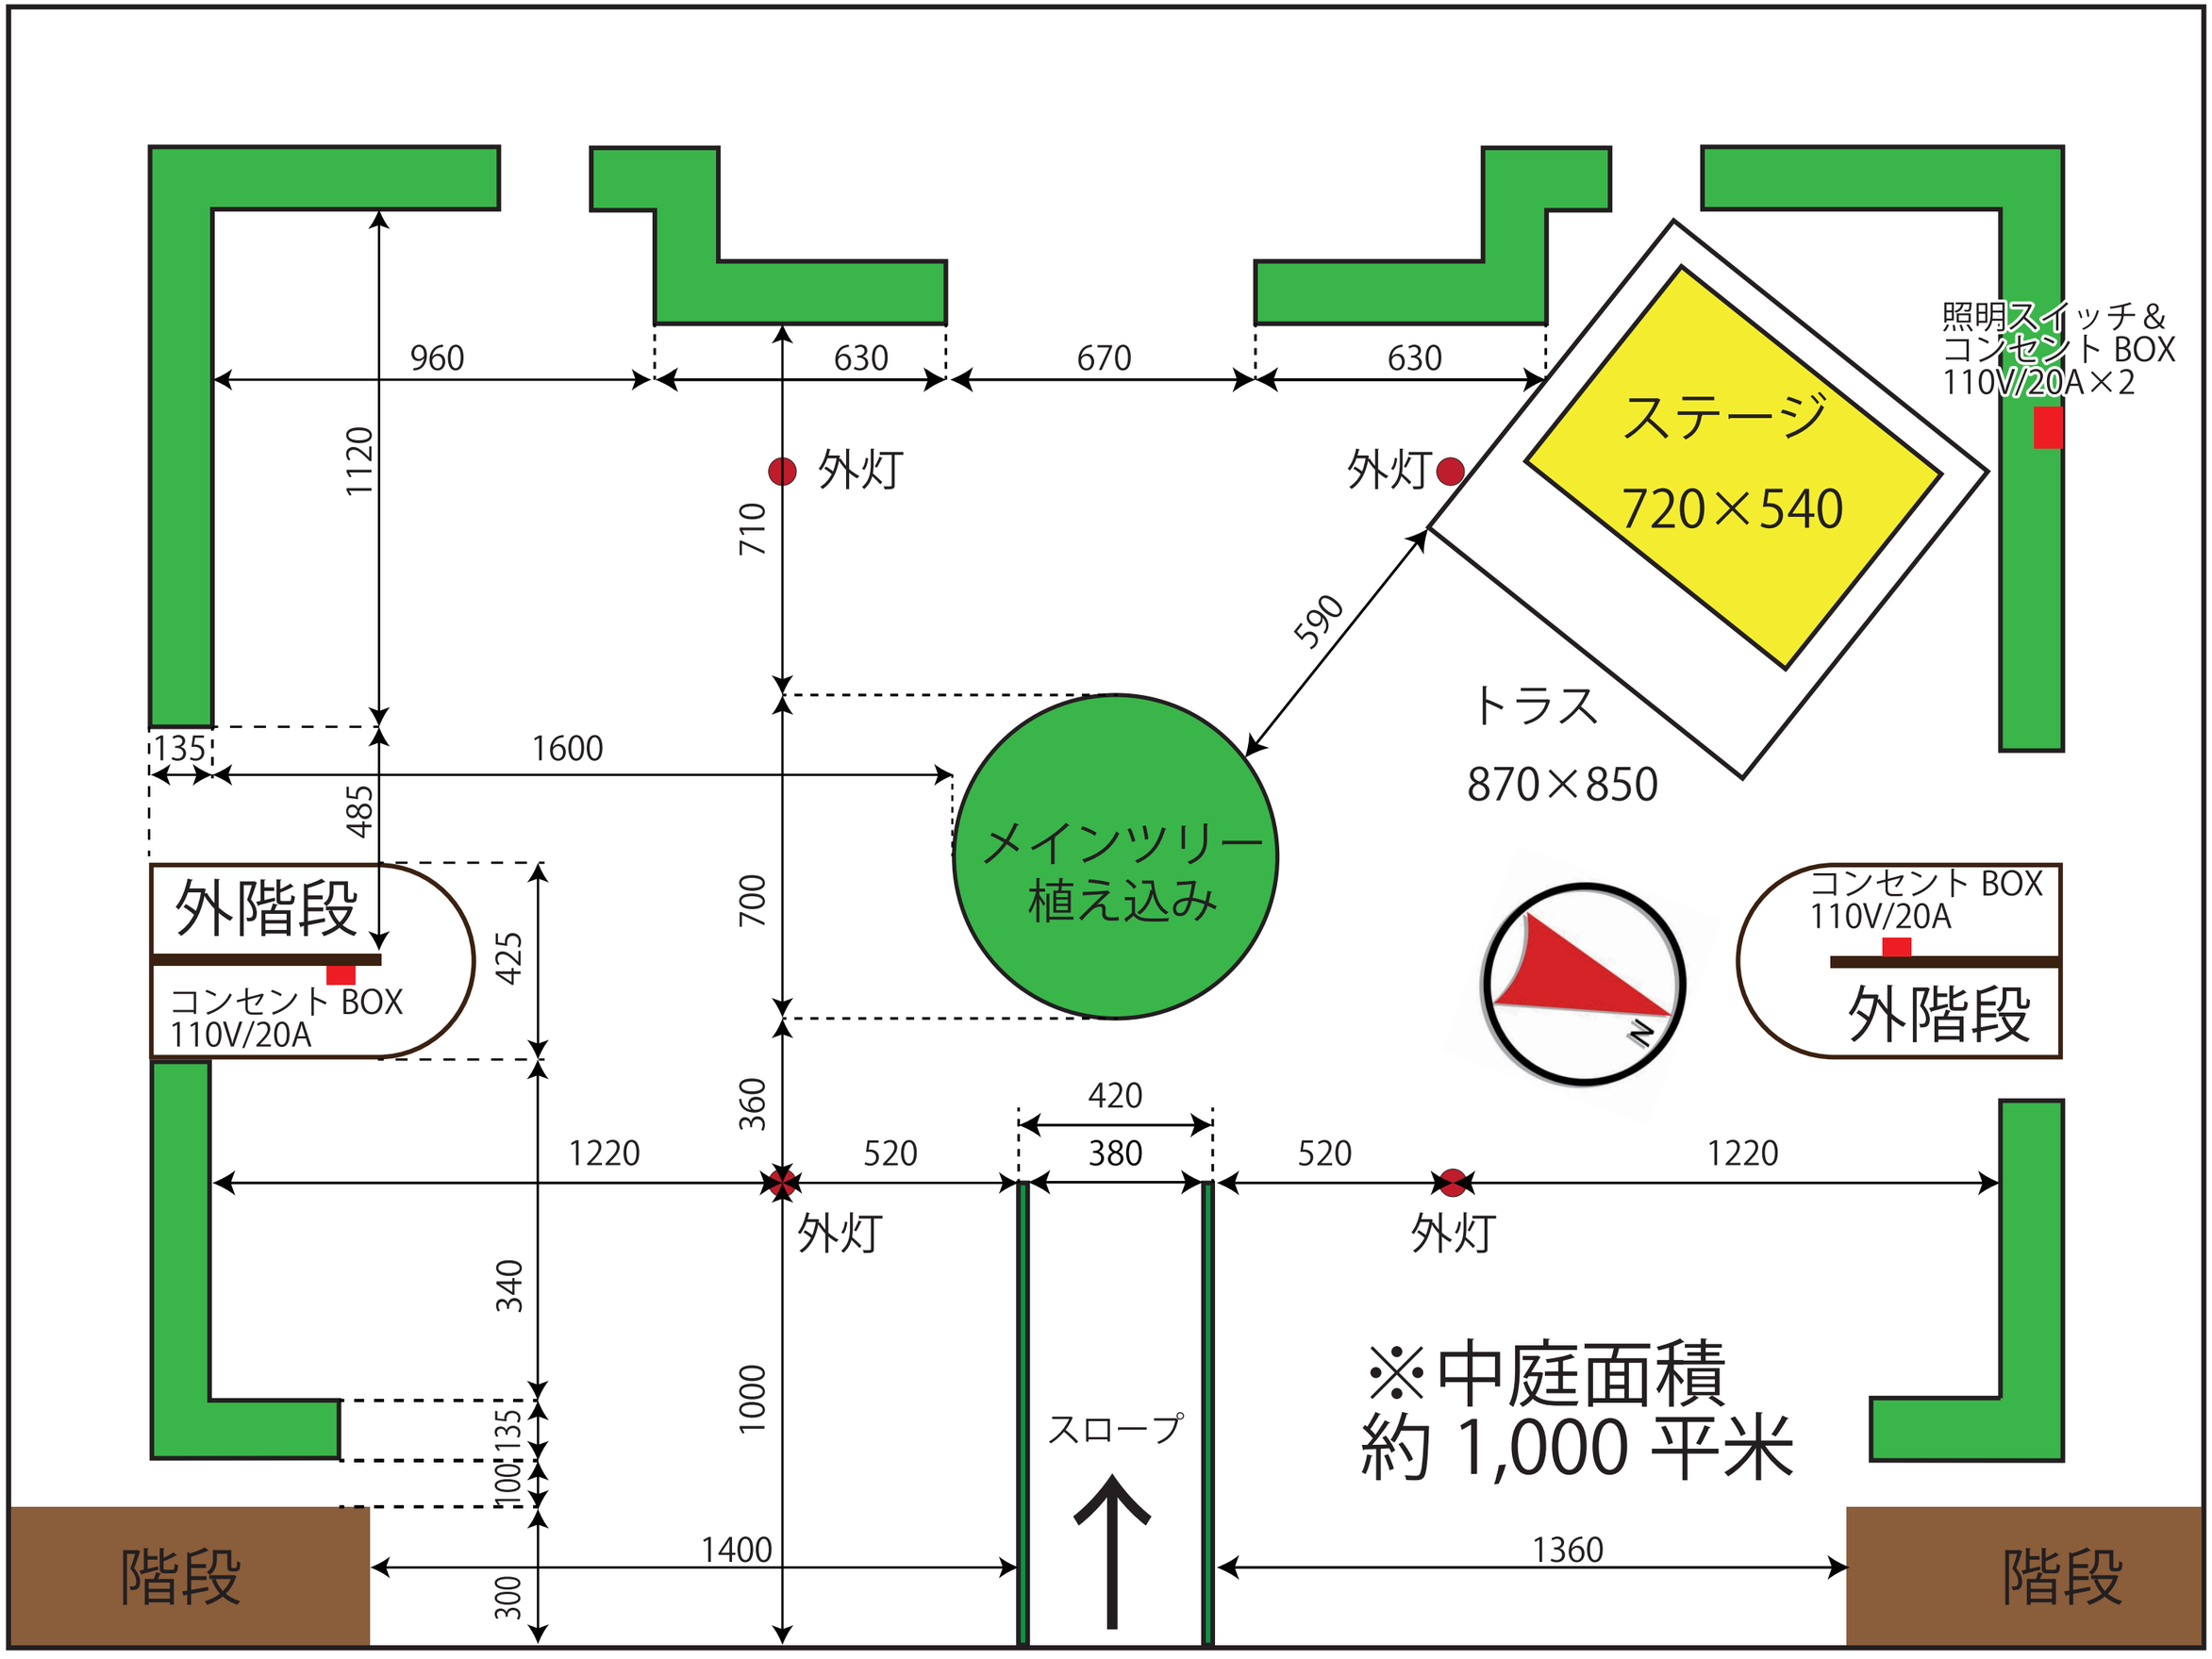
960
630
670
630
1120
710
外灯
外灯
ステージ
720×540
照明スイッチ＆
コンセント BOX
110V/20A×2
590
トラス
870×850
135
1600
485
メインツリー
植え込み
外階段
コンセント BOX
110V/20A
425
700
コンセント BOX
110V/20A
外階段
360
420
1220
520
380
520
1220
外灯
外灯
340
1000
135
100
スロープ
※中庭面積
約 1,000 平米
階段
1400
1360
階段
300